

収納率		個
A	$2.85 \times 3.675 \times 2.40$	25.157
B	$2.85 \times 2.775 \times 2.40$	18.927
C	$1.875 \times 3.225 \times 2.40$	14.5125
D	$3.45 \times 4.125 \times 2.40$	31.155
E	$3.15 \times 2.775 \times 2.40$	20.929
X	$0.90 \times 2.85 \times 2.40$	6.156
Y	$(0.975 \times 3.15 - 0.585 \times 0.585) \times 2.40$	6.5466

(A+Y) $115.7645 \times 0.07 = 10.23805$ 12.7056×0.7

主事官	栄町地区住宅改良事業									
図面名	面積表						縮尺	1/100	図番	4
部長	課長		係長		設計		製図		付	
北海 道 庁 役 所										

外部仕上表

基 礎	壁	屋 根	庇	煙 突	バルコニー	構	附属物表
合板型枠コンクリート打ち	PC板①150%以上 アクリルエマルジョン吹付	木造層屋根 青銅カラー鉄板①0.2% (アリコート) アスファルト-フィン②22% 黒鉛③: カラー鉄板④0.4% 中間ツリ子: 母屋止メスワ	屋根上げと同じとする。 バルコニー側: 用環付φ19 径120 O.P 新天換気孔: 塩化ビニルパイプ φ50 (片面スクリーン付) 共同主筋在: 青銅カラー鉄板①0.35% アスファルト-フィン②22% 新天: 屋根上げと同じとする。 黒鉛③: カラー鉄板④0.4% 全量。	屋根上げと同じとする。 煙管: アルミ製 550×550 灰出口: 鋳鉄製 5号 OP スリビニール コ-ティング仕上げ 両面本煙止管: φ230 小屋裏1011 黒鉛型鉄板②20 枚貼	床: 防水モルタル②20% 立上り井 島・オラ下: 屋根上げと同じとする。 管本: 炭素鋼製 手摺: アルミ製 (簡便・棒天) 1階オラ下: 合板型枠コンクリート打ち 避難口: 600×600 (アルミ製) + グラス: アルミ製 (既製品)	活シロ: 鋳鉄製 φ50 BOLA 型 構: 白ガス管 φ50 OP 新天換気孔: 鋳鉄製 OP スリビニールコ-ティング仕上げ 120×375- 模 面号: 塗装記入に因置り O.P (30×30×5) バルコニー鉄板: 特殊塩化ビニール焼付仕上げスリ、同等品以上とする (避難方向指示マーク付) バルコニー物架金物: 鋳製ビニールコ-ティング 屋外梯子: 普通1棟1ヶ所 アルミ製 (既製品)	コ-キング: { 外壁PC板被目部分: 1ヶ所4ヶ所 10×15 (2液) 周口部周面: 全 上 10×10 (+) 浴室内部: シリコン 10×10 A種 4ヶ所 油栓 10×10 通気管塔: { 屋根上げと同じとする 煙管 600×400 アルミ製 (小屋裏換気管) スレト管 φ115 テリアンテナ受金物 2.3階段 1棟1ヶ所 (電気設備工事) 新天換気孔 50φ 円型 片面スクリーン付 UP 青銅小屋裏換気孔 750×450 (鋳製 OP スリ アルミ製) 水垢カラー鉄板①0.4% 小屋裏換気孔 カラー鉄板製スリ TRP 150: 吹付ペンチレ-ク

内部仕上表

(註) 特記の金額は、別添の仕上(普X)は、トノ扱とす

	床	巾 木	腰 壁	壁	天 井		附属従物表
					一 般 階	最 上 階	
共用玄関	モルタルコテ押エ 20%	モルタルコテ押エ 20% H=100	モルタルコテ押エ 20%	モルタル刮毛引キ 20%	アクリストコングリト板素地のエリシ吹付 (PC板)		通気板 3階建 3戸用、集合郵便受 3階建 6戸用。
階段室	モルタルコテ押エ 20%	モルタルコテ押エ 20% H=100	PC板素地のエリシ吹付	PC板素地のエリシ吹付	PC板素地のエリシ吹付		バイア手摺 OP、1:スリッパ 0=800 W=39 床下改口 (1階のみ) 公園型スリッパ受取、公園型プラスチック型名札、階数表示 (公園型、丸型 120 プラスチック)
支 関	防水モルタルコテ押エ 30% 化粧フロア 12%	モルタルコテ押エ 20% EP 一部青木 60×21	化粧合板 4%	化粧合板 4%	アクリト石コウボード 9% 目透し貼リ	アクリト石コウボード 9% 目透し貼リ	
ホ ール	化粧フロア	青木 60×21	化粧合板 4%	化粧合板 4%	アクリト石コウボード 9% 目透し貼リ	アクリト石コウボード 9% 目透し貼リ	
便 所	化粧フロア	青木 60×21	化粧合板 4%	化粧合板 4%	アクリト石コウボード 9% 目透し貼リ	アクリト石コウボード 9% 目透し貼リ	棚付 (W=250) ①19 ランパコア
脱衣室 洗面室	化粧フロア	青木 60×21	化粧合板 4%	化粧合板 4%	フエキニアルボード 4% 目透し貼リ VP	フエキニアルボード 4% 目透し貼リ VP	棚付 (40×40) ①19 ランパコア 洗面台 500L (設け比率)
浴 室	防水モルタルコテ押エ (コングリトコテ押エの上、シート防水)	防水モルタルコテ押エ 20% (防水厚 200、周囲アスファルト防水 E-2)	特殊石綿セメント板 3% (バスオール)	特殊石綿セメント板 3% (バスオール)	フエキニアルボード 4% 安付貼リ VP	フエキニアルボード 4% 安付貼リ VP	バラス並 排水用枠 370×250 ラウバニア T-I OP、プラスチック丸型排水孔 127φ (外装ガラリ付)
台 所	化粧フロア	青木 60×21	特殊石綿板メラン焼付仕上 3% 着色ニアルボード 3% (流し台前)	特殊石綿板メラン焼付仕上 3% 着色ニアルボード 3% (流し台前)	フエキニアルボード 4% 目透し貼リ VP	フエキニアルボード 4% 目透し貼リ VP	ステンレス流し台 0=1,400、ガスコック台 0=700、吊戸棚 0=1,200 (吊りボルト 9φ OP、化粧板ナット付) 排水用取付用枠 60×700 (カラー板 0.6%)、コンロ台上部フード (ステンレス 0.4%) ガス配管取付板 270×400 ①30%
居 間	化粧フロア	青木 60×21	化粧合板 4%	化粧合板 4%	アクリト石コウボード 9% (ジョイナー)	アクリト石コウボード 9% (ジョイナー)	重量、排水孔 200×150 (レジスター・フード系プラスチック製)
洋 間	化粧フロア	青木 60×21	化粧合板 4%	化粧合板 4%	アクリト石コウボード 9% (ジョイナー)	アクリト石コウボード 9% (ジョイナー)	排水孔 200×150 (レジスター・フード系プラスチック製)、アルミ落下防止板 (着脱式) 棚付 (W=400) ~ 吊りボルト 9φ OP (化粧ナット付)
和 室 6帖	畳バニア 6%	雑布摺	PB 9%	PB 9%	PB 9%	PB 9%	棚付
和 室 6帖	畳敷キ	99×55 55×24	アクリト石コウボード 9%	アクリト石コウボード 9%	アクリト石コウボード 9% (ジョイナー)	アクリト石コウボード 9% (ジョイナー)	排水孔 200×150 (レジスター・フード系プラスチック製) アルミ落下防止板 (着脱式)
和 室 4帖	畳バニア 6%	雑布摺	PB 9%	PB 9%	PB 9%	PB 9%	棚付 W=400 (吊りボルト 9φ OP、化粧ナット付)
和 室 4帖	畳敷キ	99×55 55×24	アクリト石コウボード 9%	アクリト石コウボード 9%	アクリト石コウボード 9% (ジョイナー)	アクリト石コウボード 9% (ジョイナー)	排水孔 200×150 (レジスター・フード系プラスチック製) アルミ落下防止板 (着脱式)
和 室 4帖	畳バニア 6%	雑布摺	PB 9%	PB 9%	PB 9%	PB 9%	棚付 W=400 (吊りボルト 9φ OP、化粧ナット付)
石炭庫	モルタルコテ押エ ①20	モルタルコテ押エ ①20 H=100	※注連縄階板 ①30 番ニ 一部耐水バニア ①6 一部 PC板面ニ	同 左	発泡樹脂板 ①25 番ニ	4L9: 発泡 ①30 吹付番ニ	丸型排水孔 0 127 プラスチック製 (外装ガラリ付)

防寒工事

(游散者不必察照)

	一 階	一 般 階	最 上 階
床	1/2スラブ下 (外壁厚140mm) 発泡樹脂板 38 % 接貼	地下 発泡樹脂板 38 % 接貼 均3層9H 32 %	地下 発泡樹脂板 38 % 接貼 均3層9H 32 %
梁・壁	南・北面壁 発泡樹脂板 38 % 接貼 東面壁 発泡樹脂板 50 % “ PS 発泡樹脂板 38 % “	南北面壁 発泡樹脂板 38 % 接貼 東面壁 発泡樹脂板 50 % “ PS 発泡樹脂板 38 % “	南北面壁 発泡樹脂板 38 % 接貼 東面壁 発泡樹脂板 50 % “ P.S. 発泡樹脂板 38 % “ 住戸界壁・梁壁・スラブ下 3H 600mm以上より 発泡樹脂板 30 % “
	一部 719.発泡 15 % 吹付 (XPL)	一部 719.発泡 15 % 吹付 (XPL)	一部 719.発泡 15 % 吹付 (XPL)
天井	東面・浴室・石炭庫・全面 和室・右側は北面壁より 900mm 発泡樹脂板 25 % 接貼	同 左	全面 719.発泡 30 % 吹付 (XPL) 一部 (階段室のみ) 発泡樹脂板 38 % 接貼
備考	石炭庫・便所・木造壁 グラスウール ⑤ 50 % (JIS10 ⁵) 浴室壁(南面除く) 発泡樹脂板 38 % 接貼 スラブ下全面 発泡樹脂板 38 % “	石炭庫・便所・木造壁 グラスウール 50 % (JIS10 ⁵) 浴室壁(北面) 発泡樹脂板 38 % 接貼 “(東・西面) “ 30 % “	石炭庫・便所・木造壁 グラスウール 50 % (JIS10 ⁵) 浴室壁(北面) 発泡樹脂板 38 % 接貼 “(東・西面) “ 30 % “

1. 発芽樹脂腺細胞の壁にフラスコを型の高温俥(仕込板のT)に
懸架上にフラスコを0.1"厚貼し、各々重さ50gと、ミルす。
2. 懸上樹脂腺は、樹脂腺細胞を20℃(30℃以上、カネカ170℃
ミル、フラスコを、同重さ)出し、和室で下発芽樹脂腺板、単位発芽文
樹脂腺細胞を20℃とす。
3. 胸口部胸腺、胸腺板、ウレタ発芽(スプレ)で30%とす。
4. 黄生樹脂腺、上肢部分、ウレタ発芽、樹脂腺とす。

凡 例


O.P	オイルパイント 2面塗り 組込、鉄部のみ	外部: 防錆4類 / 鋼油上 内部: ・ B 類
E.P	エマルジョンパイント 2面塗り	
O.S	オイルステイン 2面塗り	
V.P	ビニールパイント 2面塗り (溶剤型)	

一級建築士登録第158755号 菅原 題


栄町地区住宅改良事業

封面名	生 態 學				縮尺		封面書号	5
部長		課長		係長		製圖	日付	


北海道名寄市役所

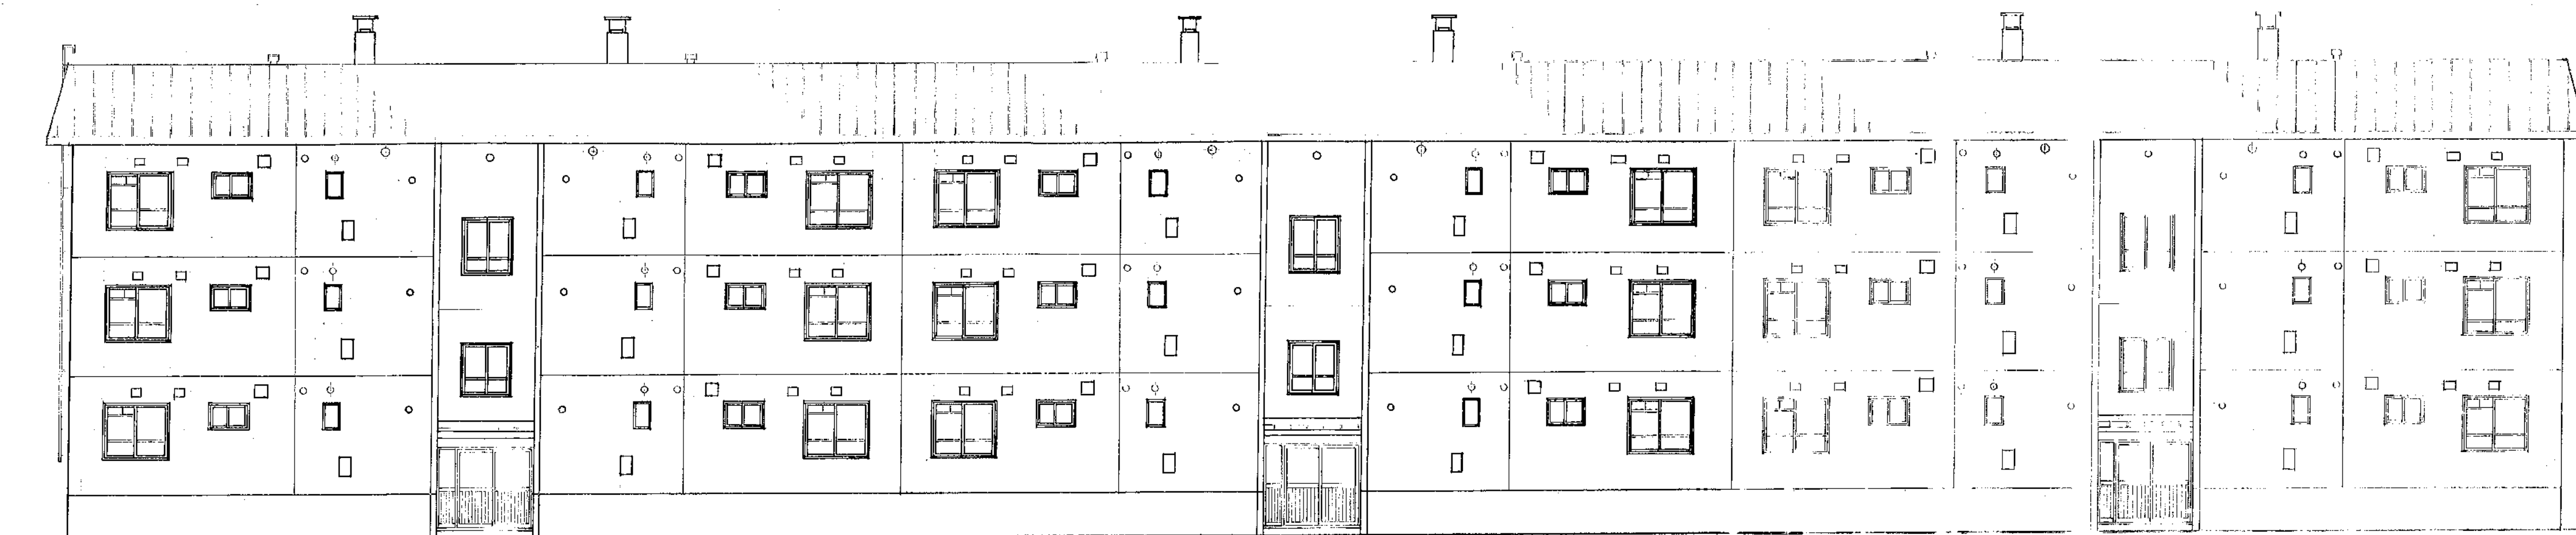


北側立面图

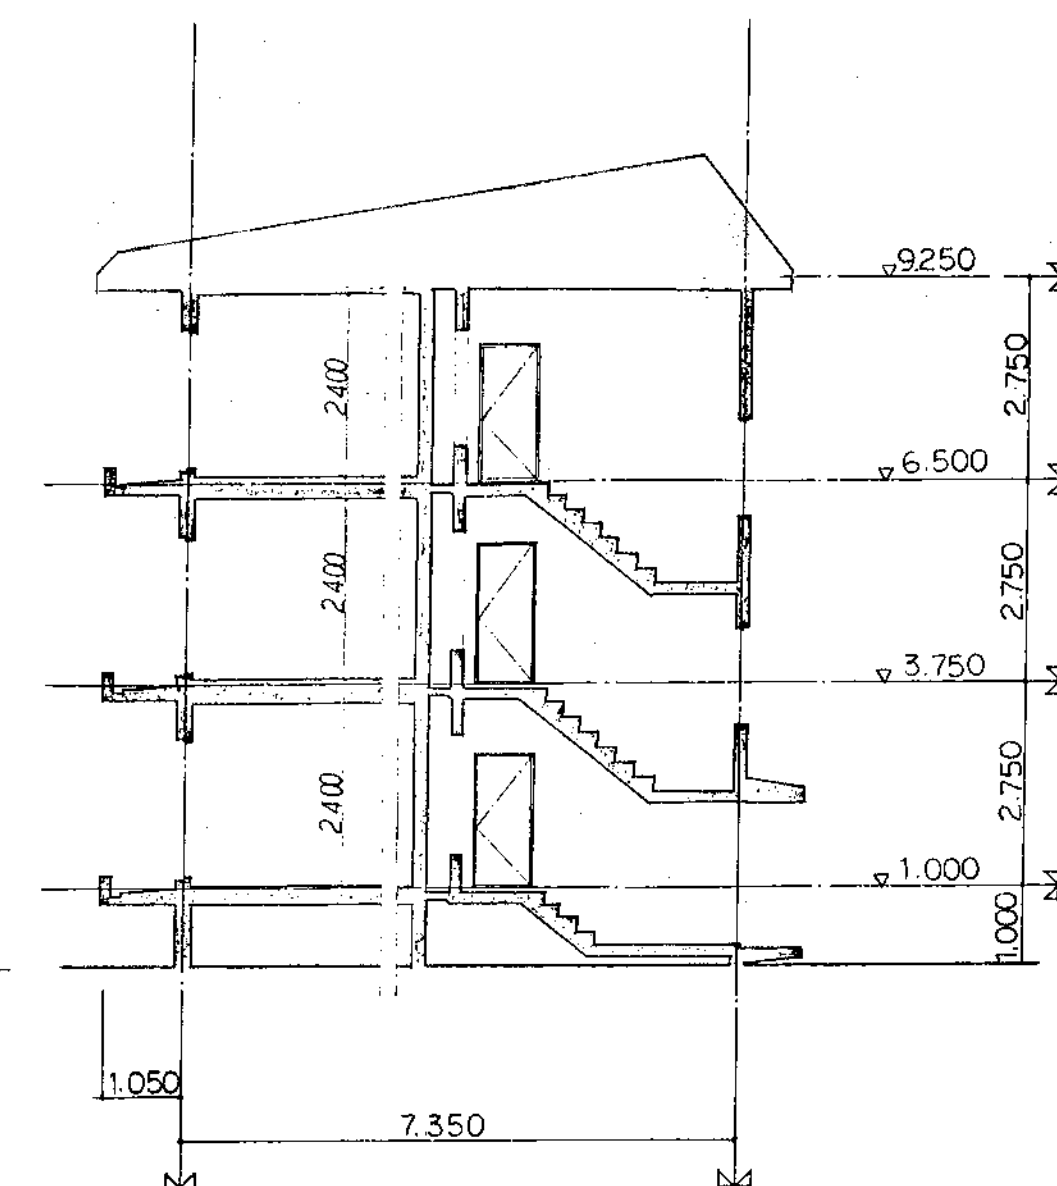

断面图

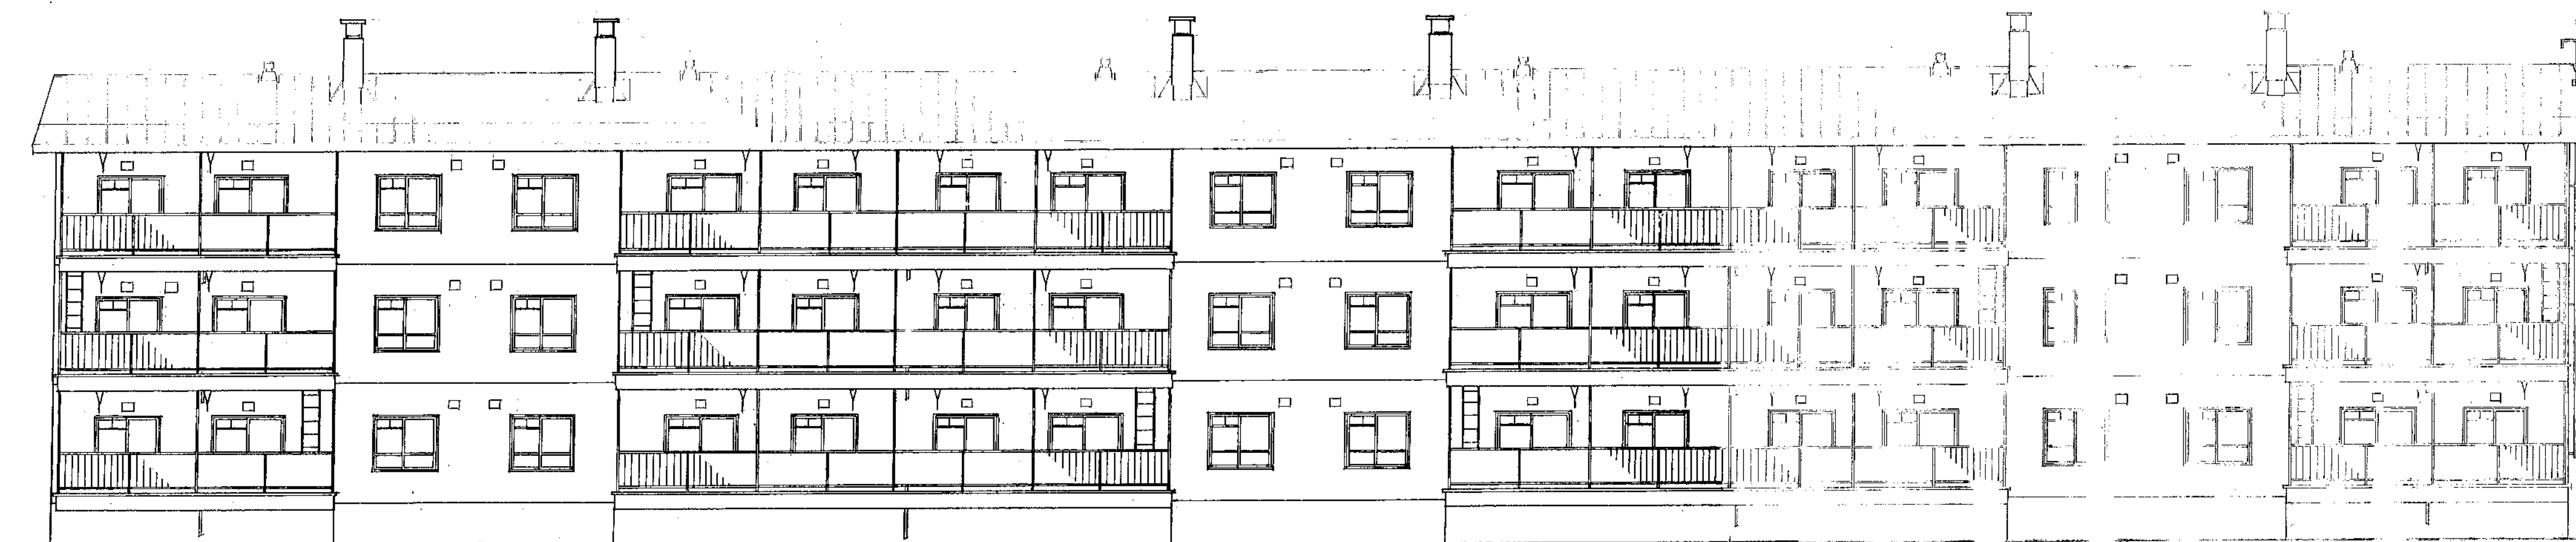

南侧立面图

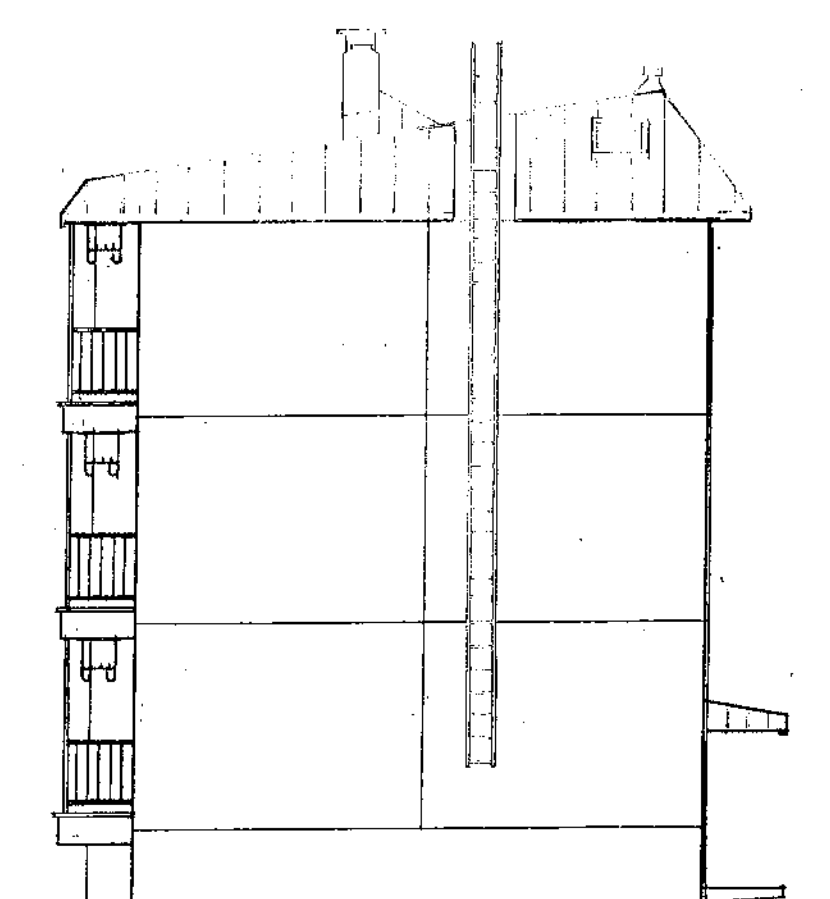

东侧立面图

— 注册建筑师 158755 号 蔡顺顺 —

米町地区住宅改良事業

立 面 図









縮 尺 1/100

図 号 6

課 係 設 製 日 付

部 長

北海 道 名 寄 市 役 所

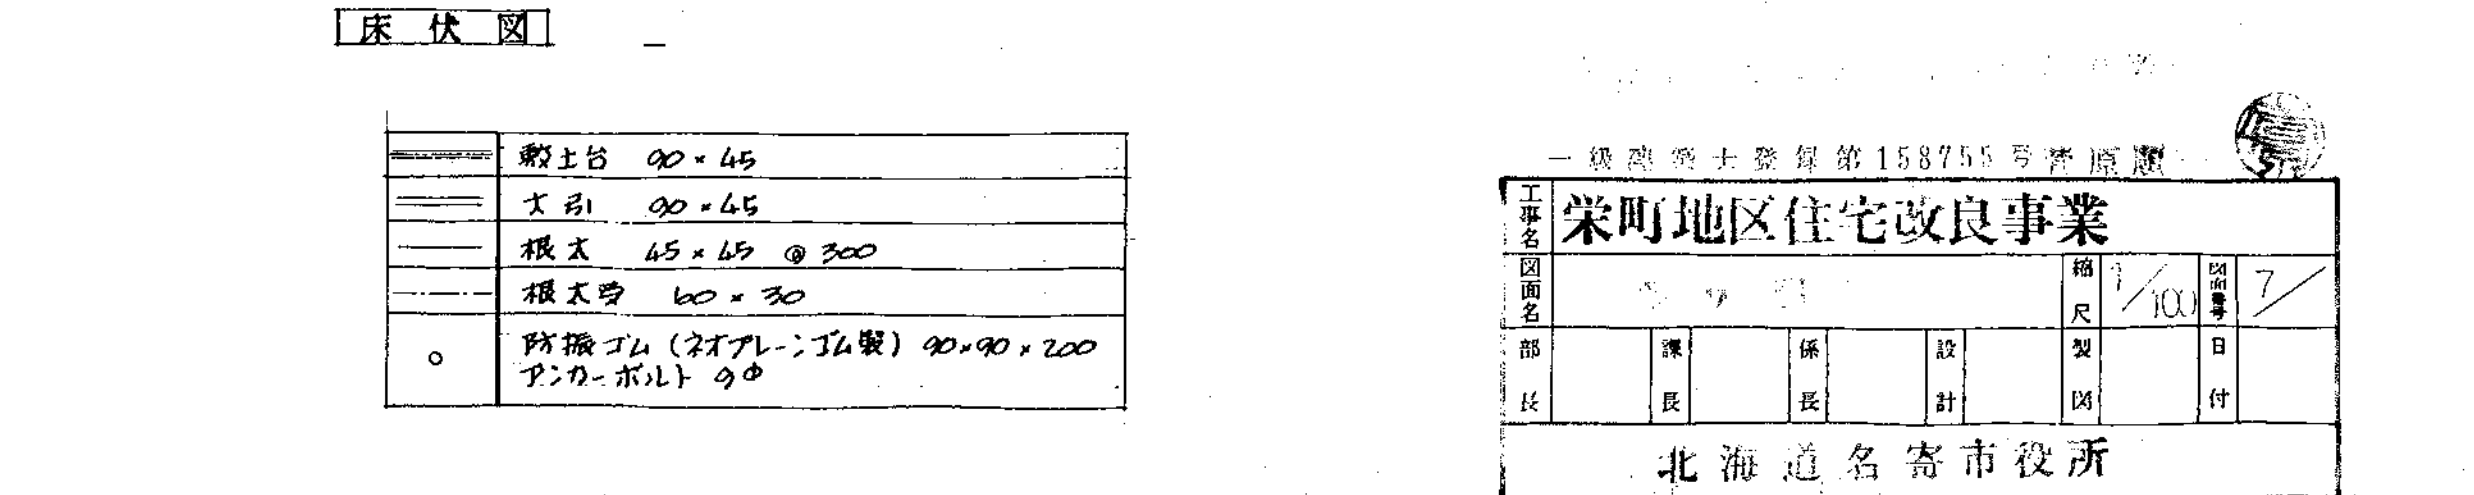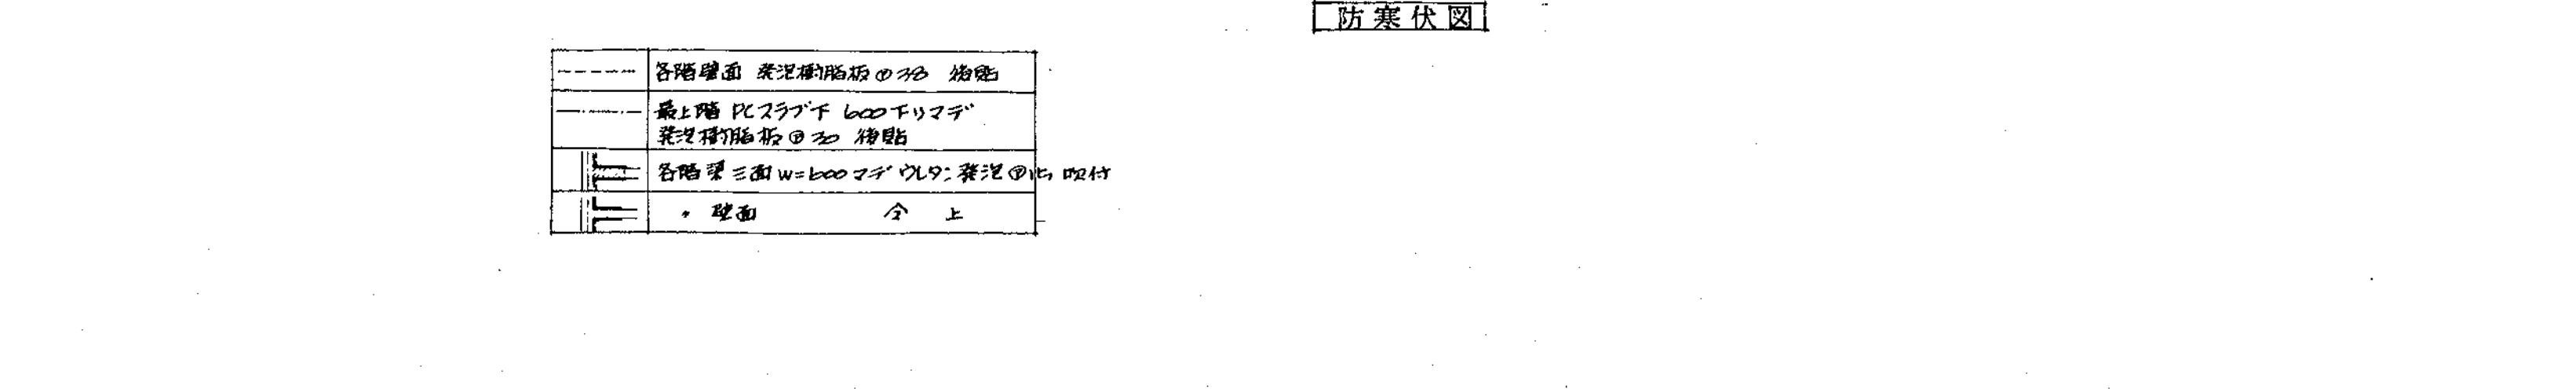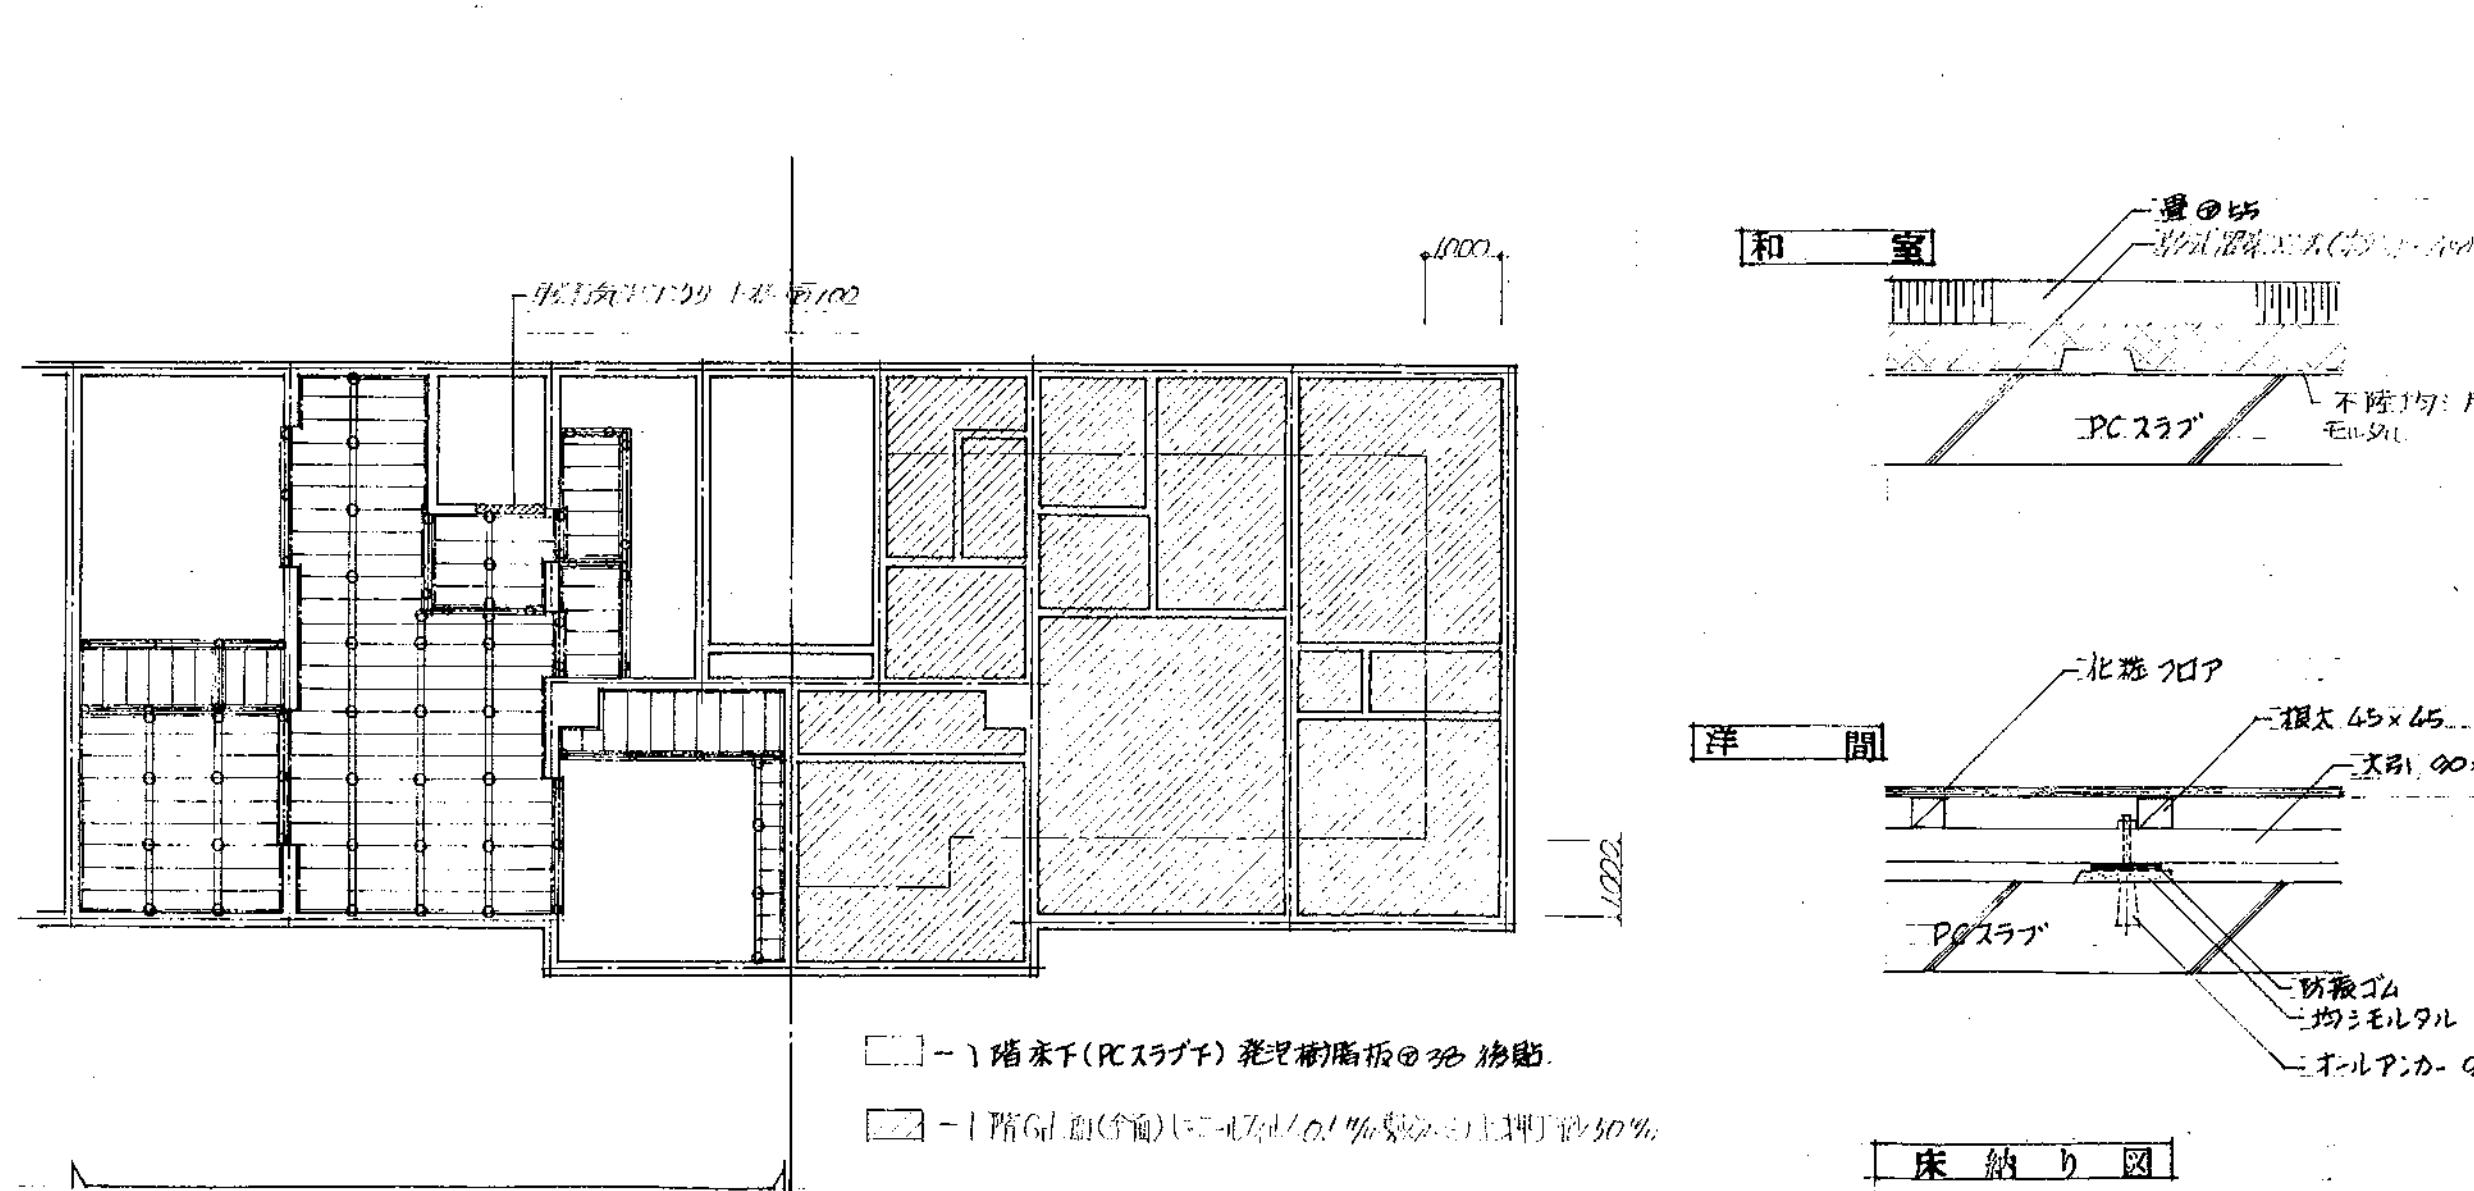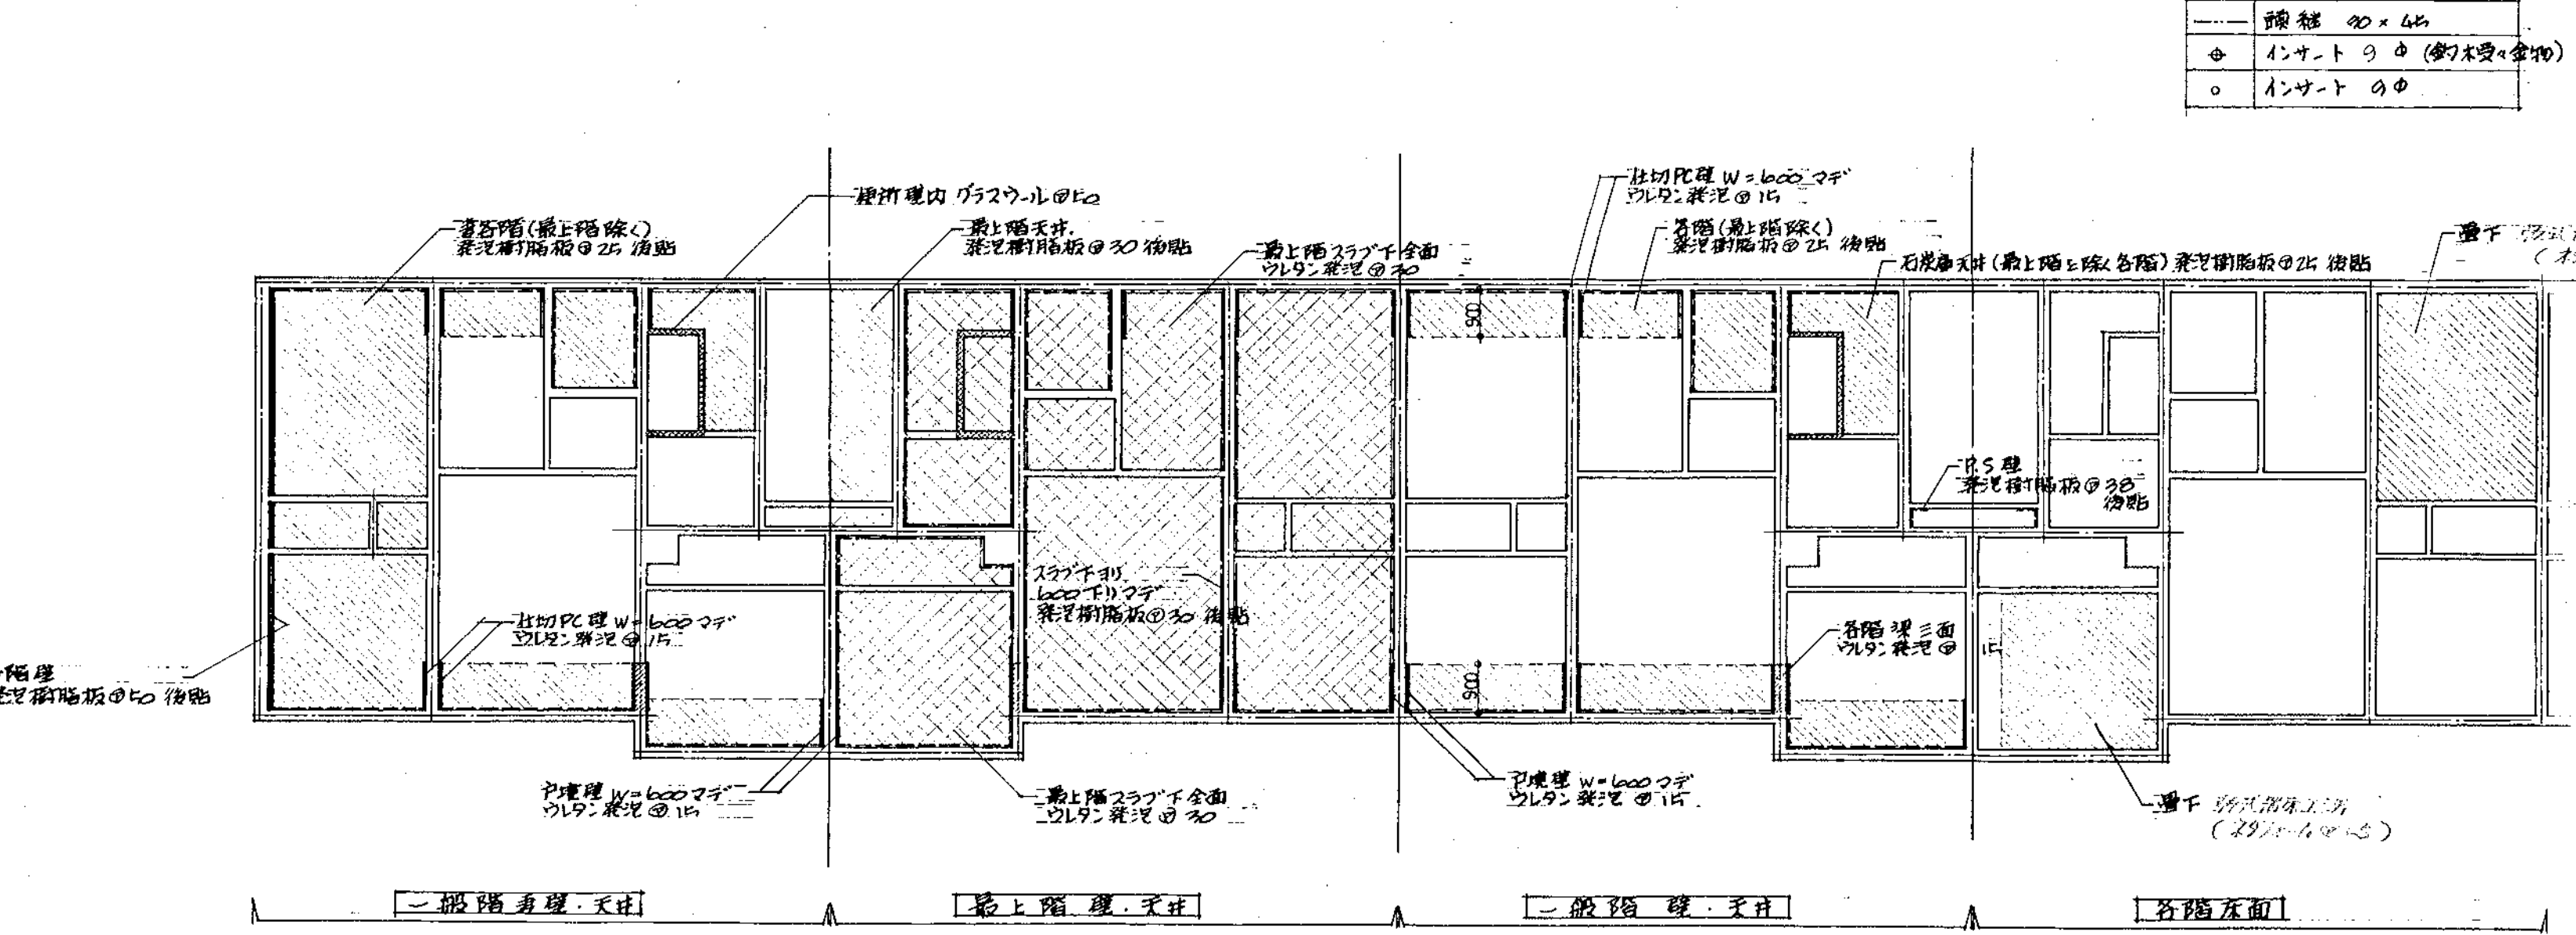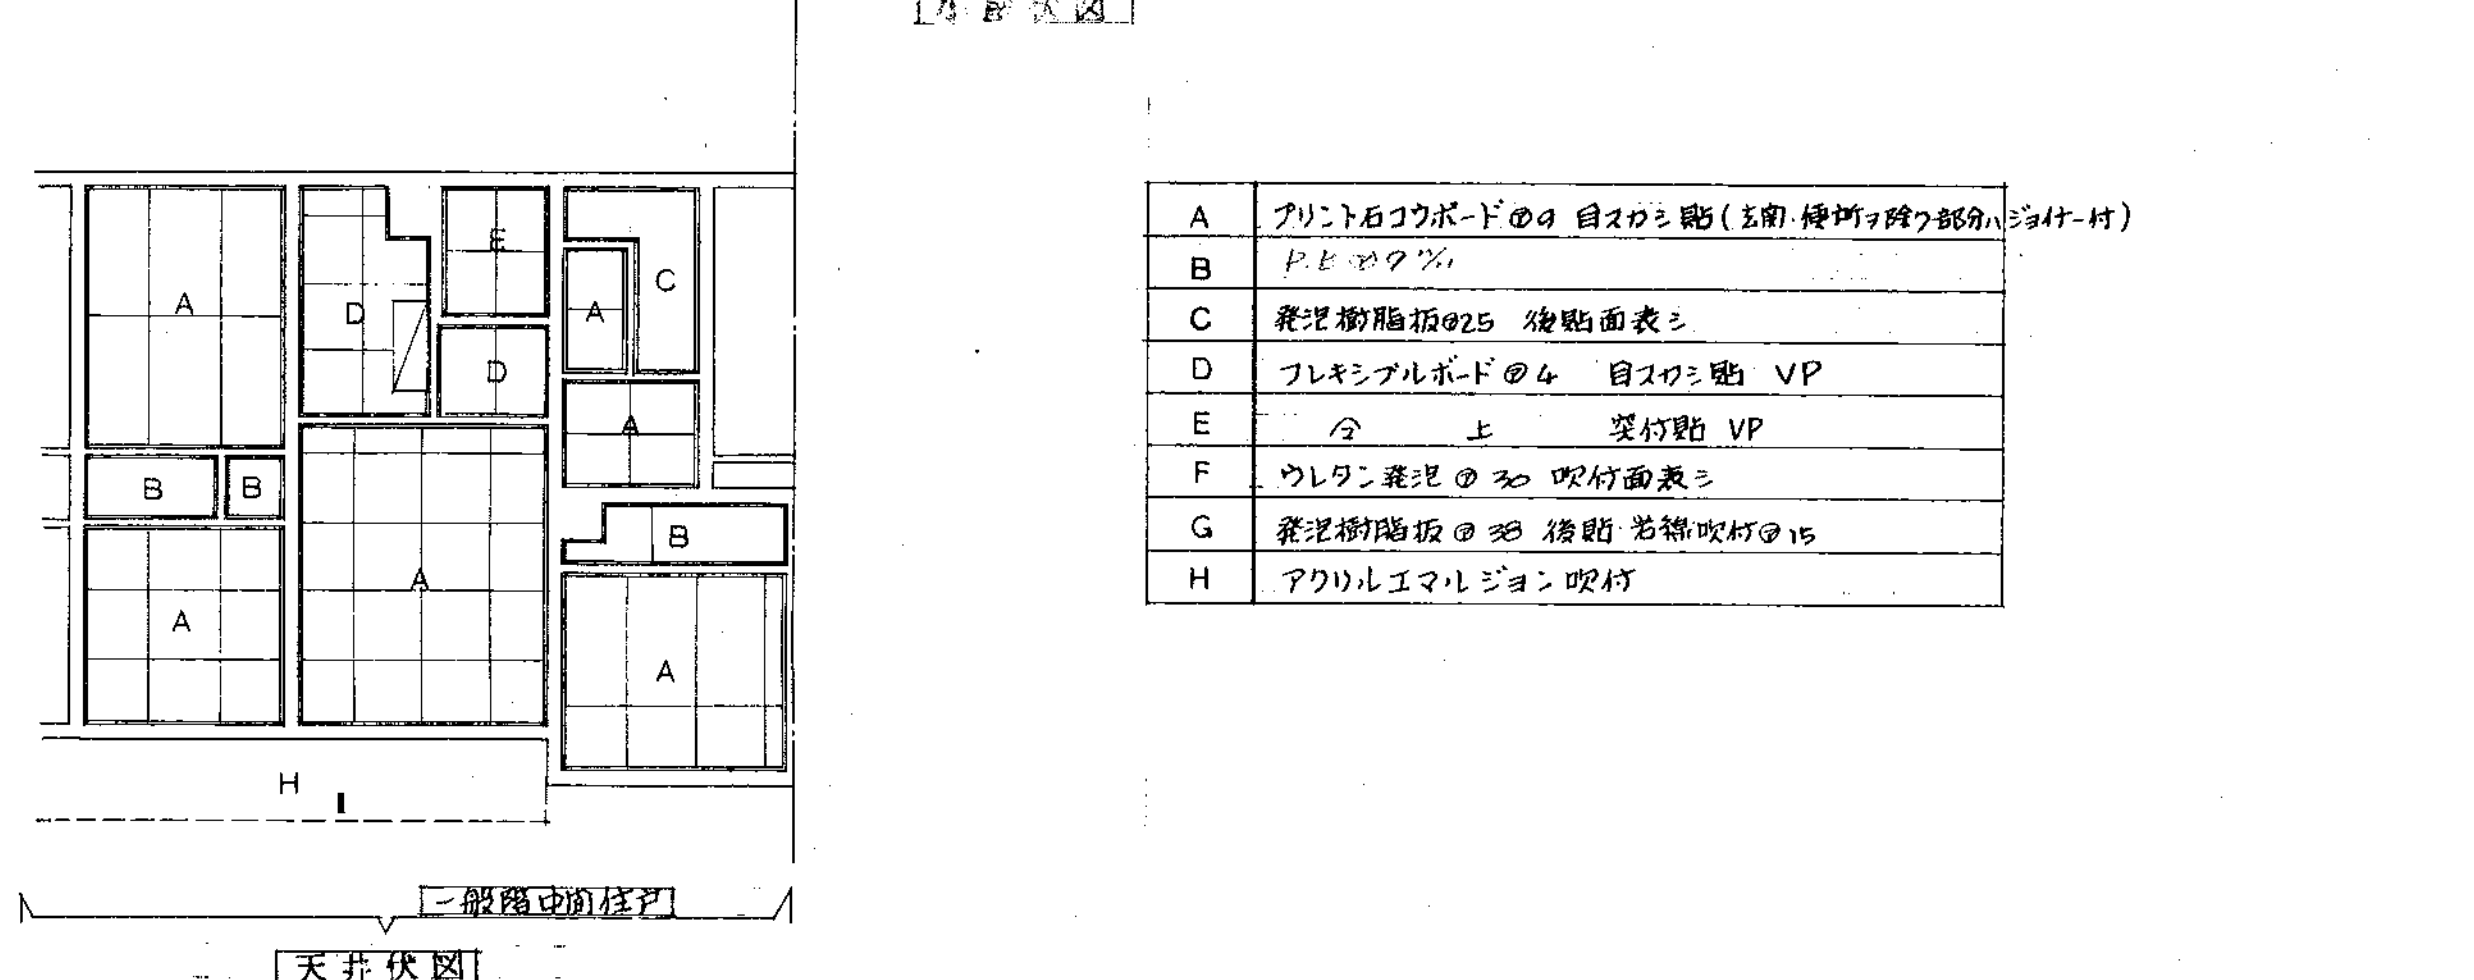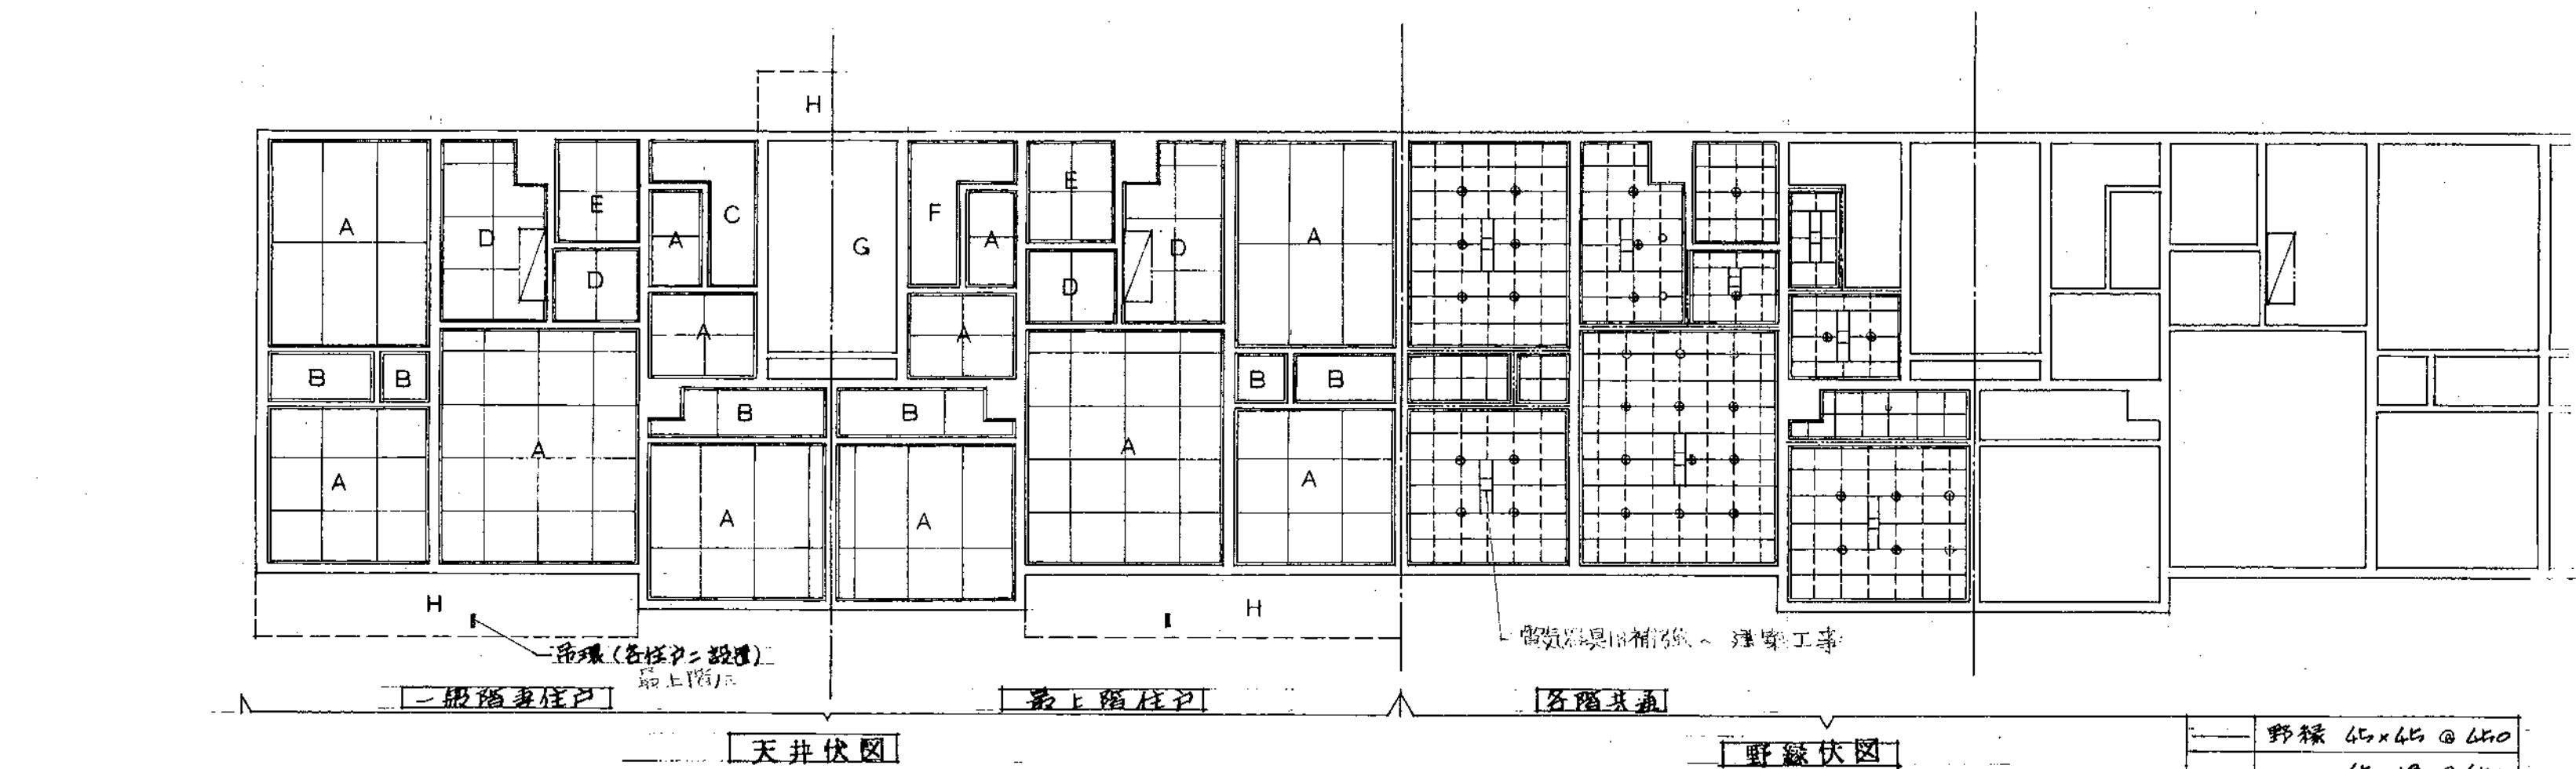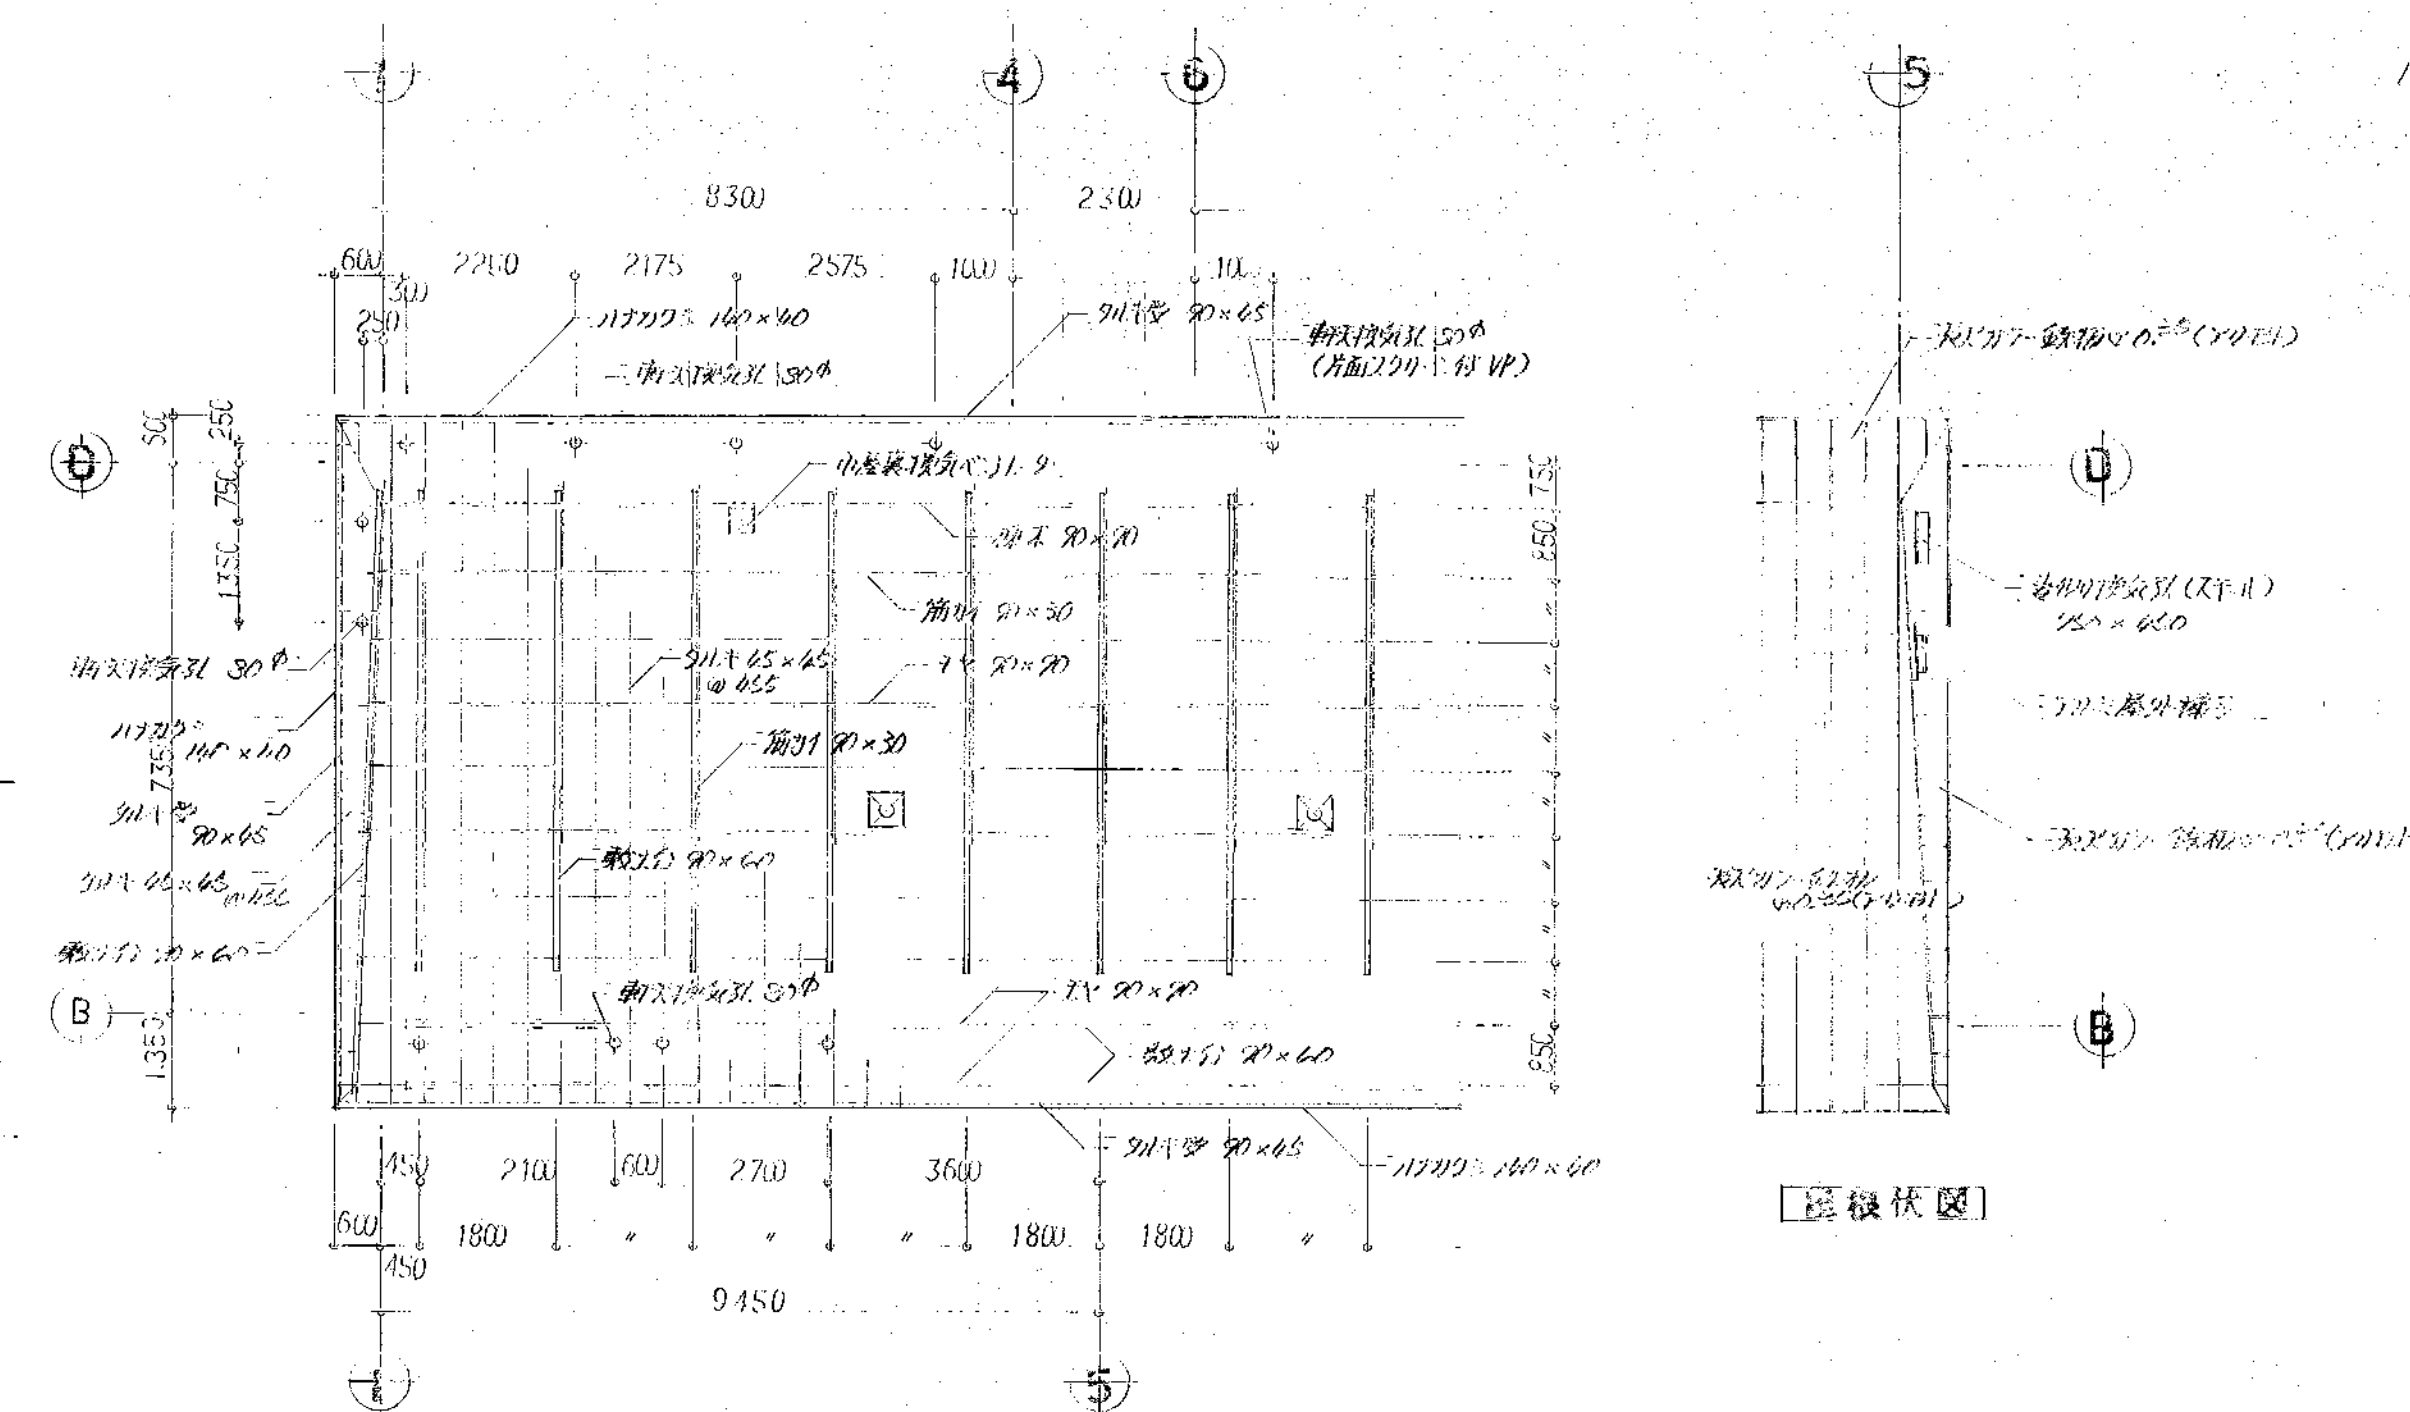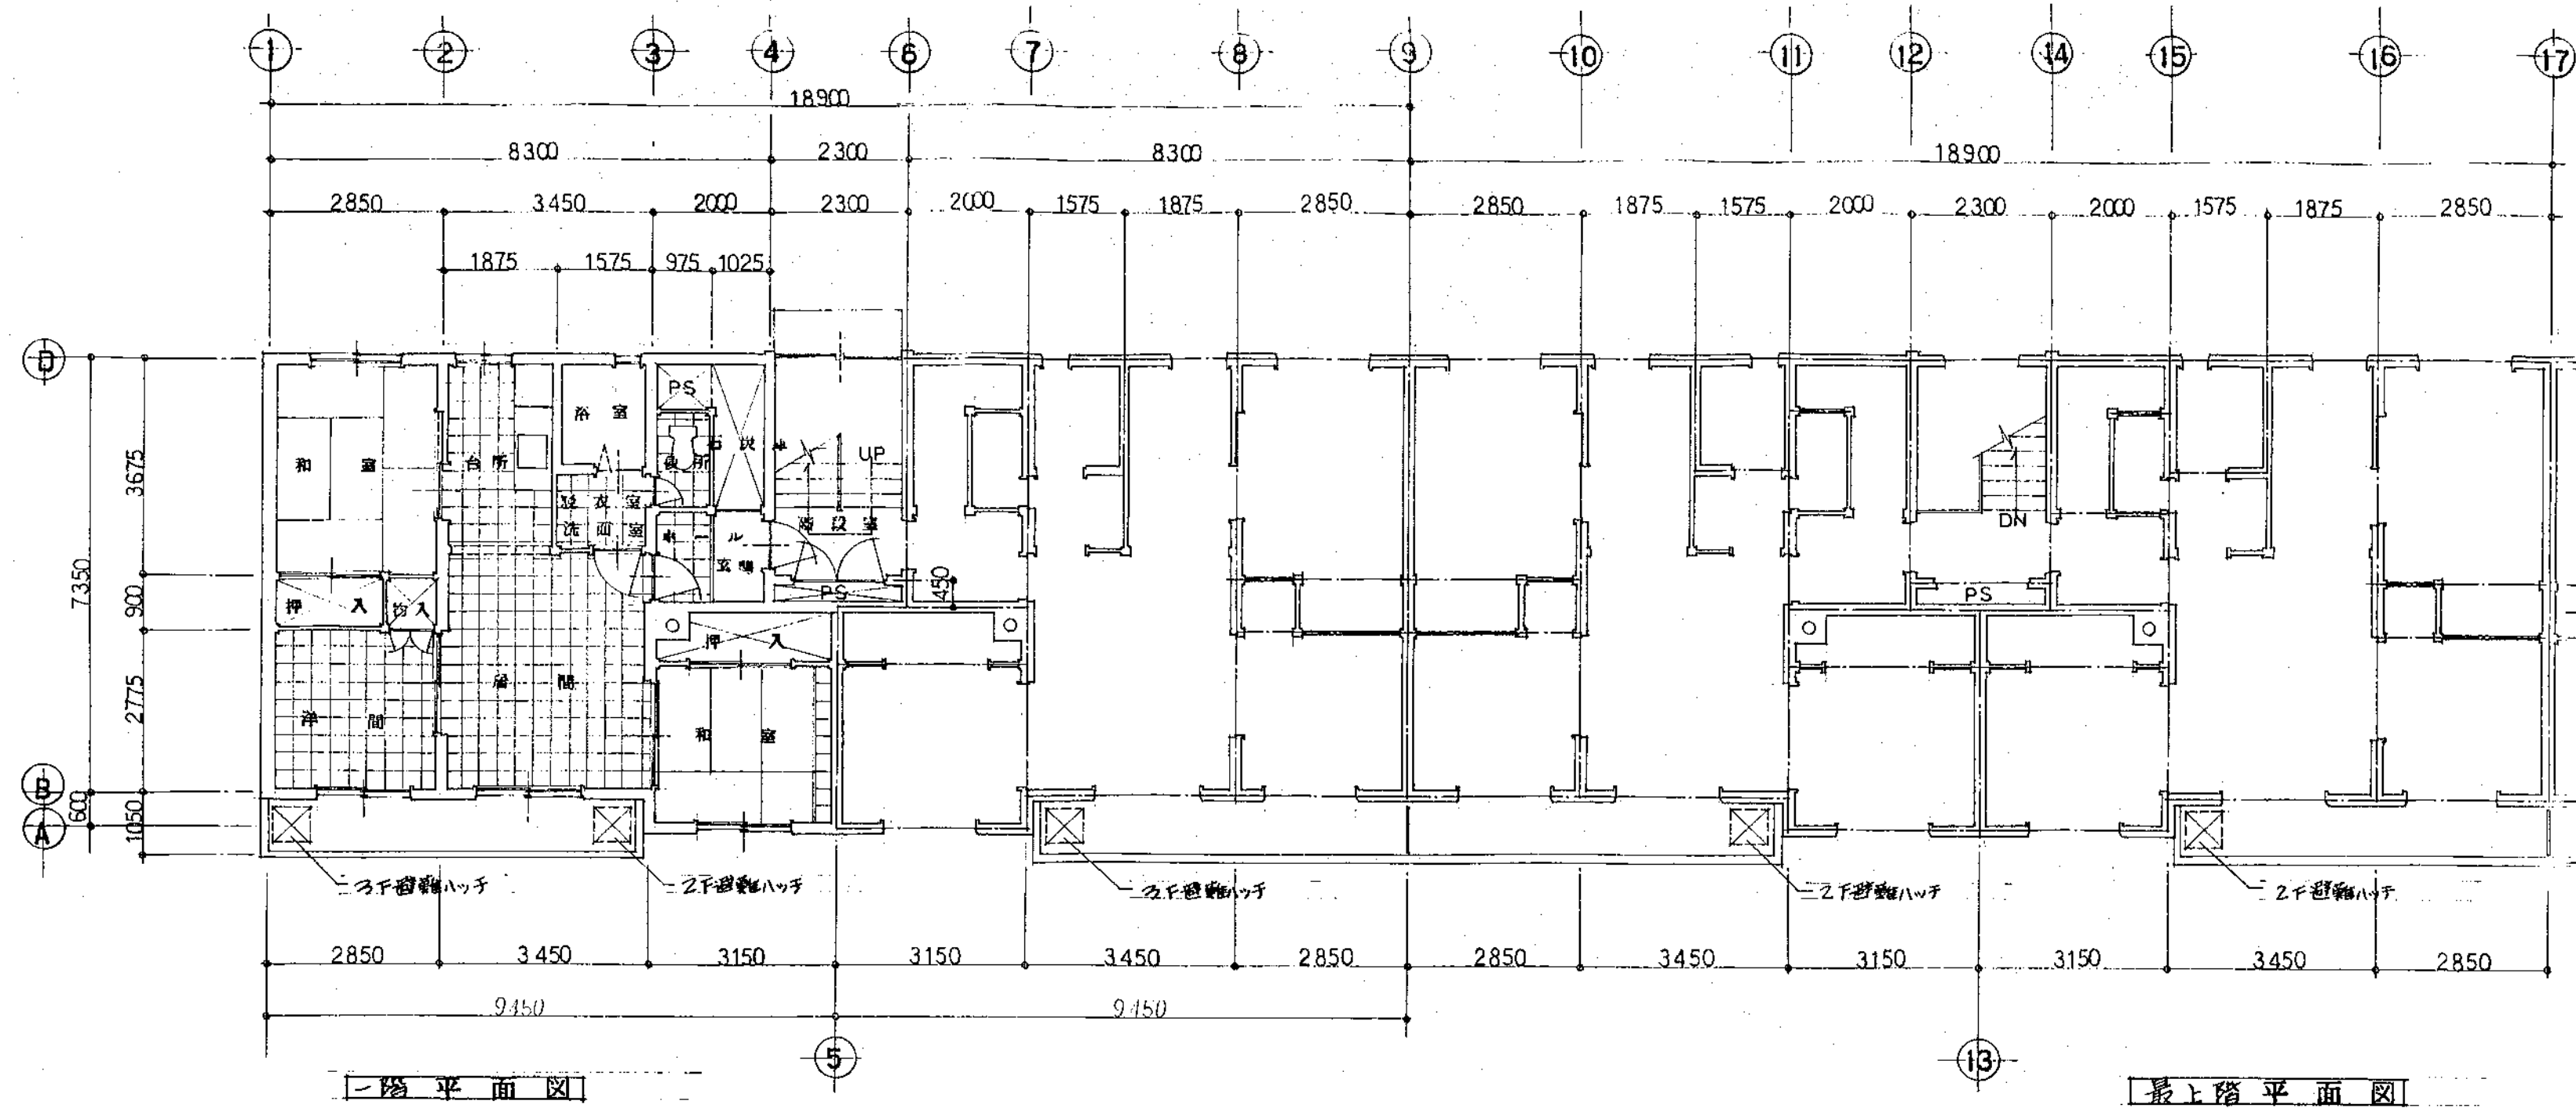

栄町地区住宅改良事業

北海道名寄市役所

