
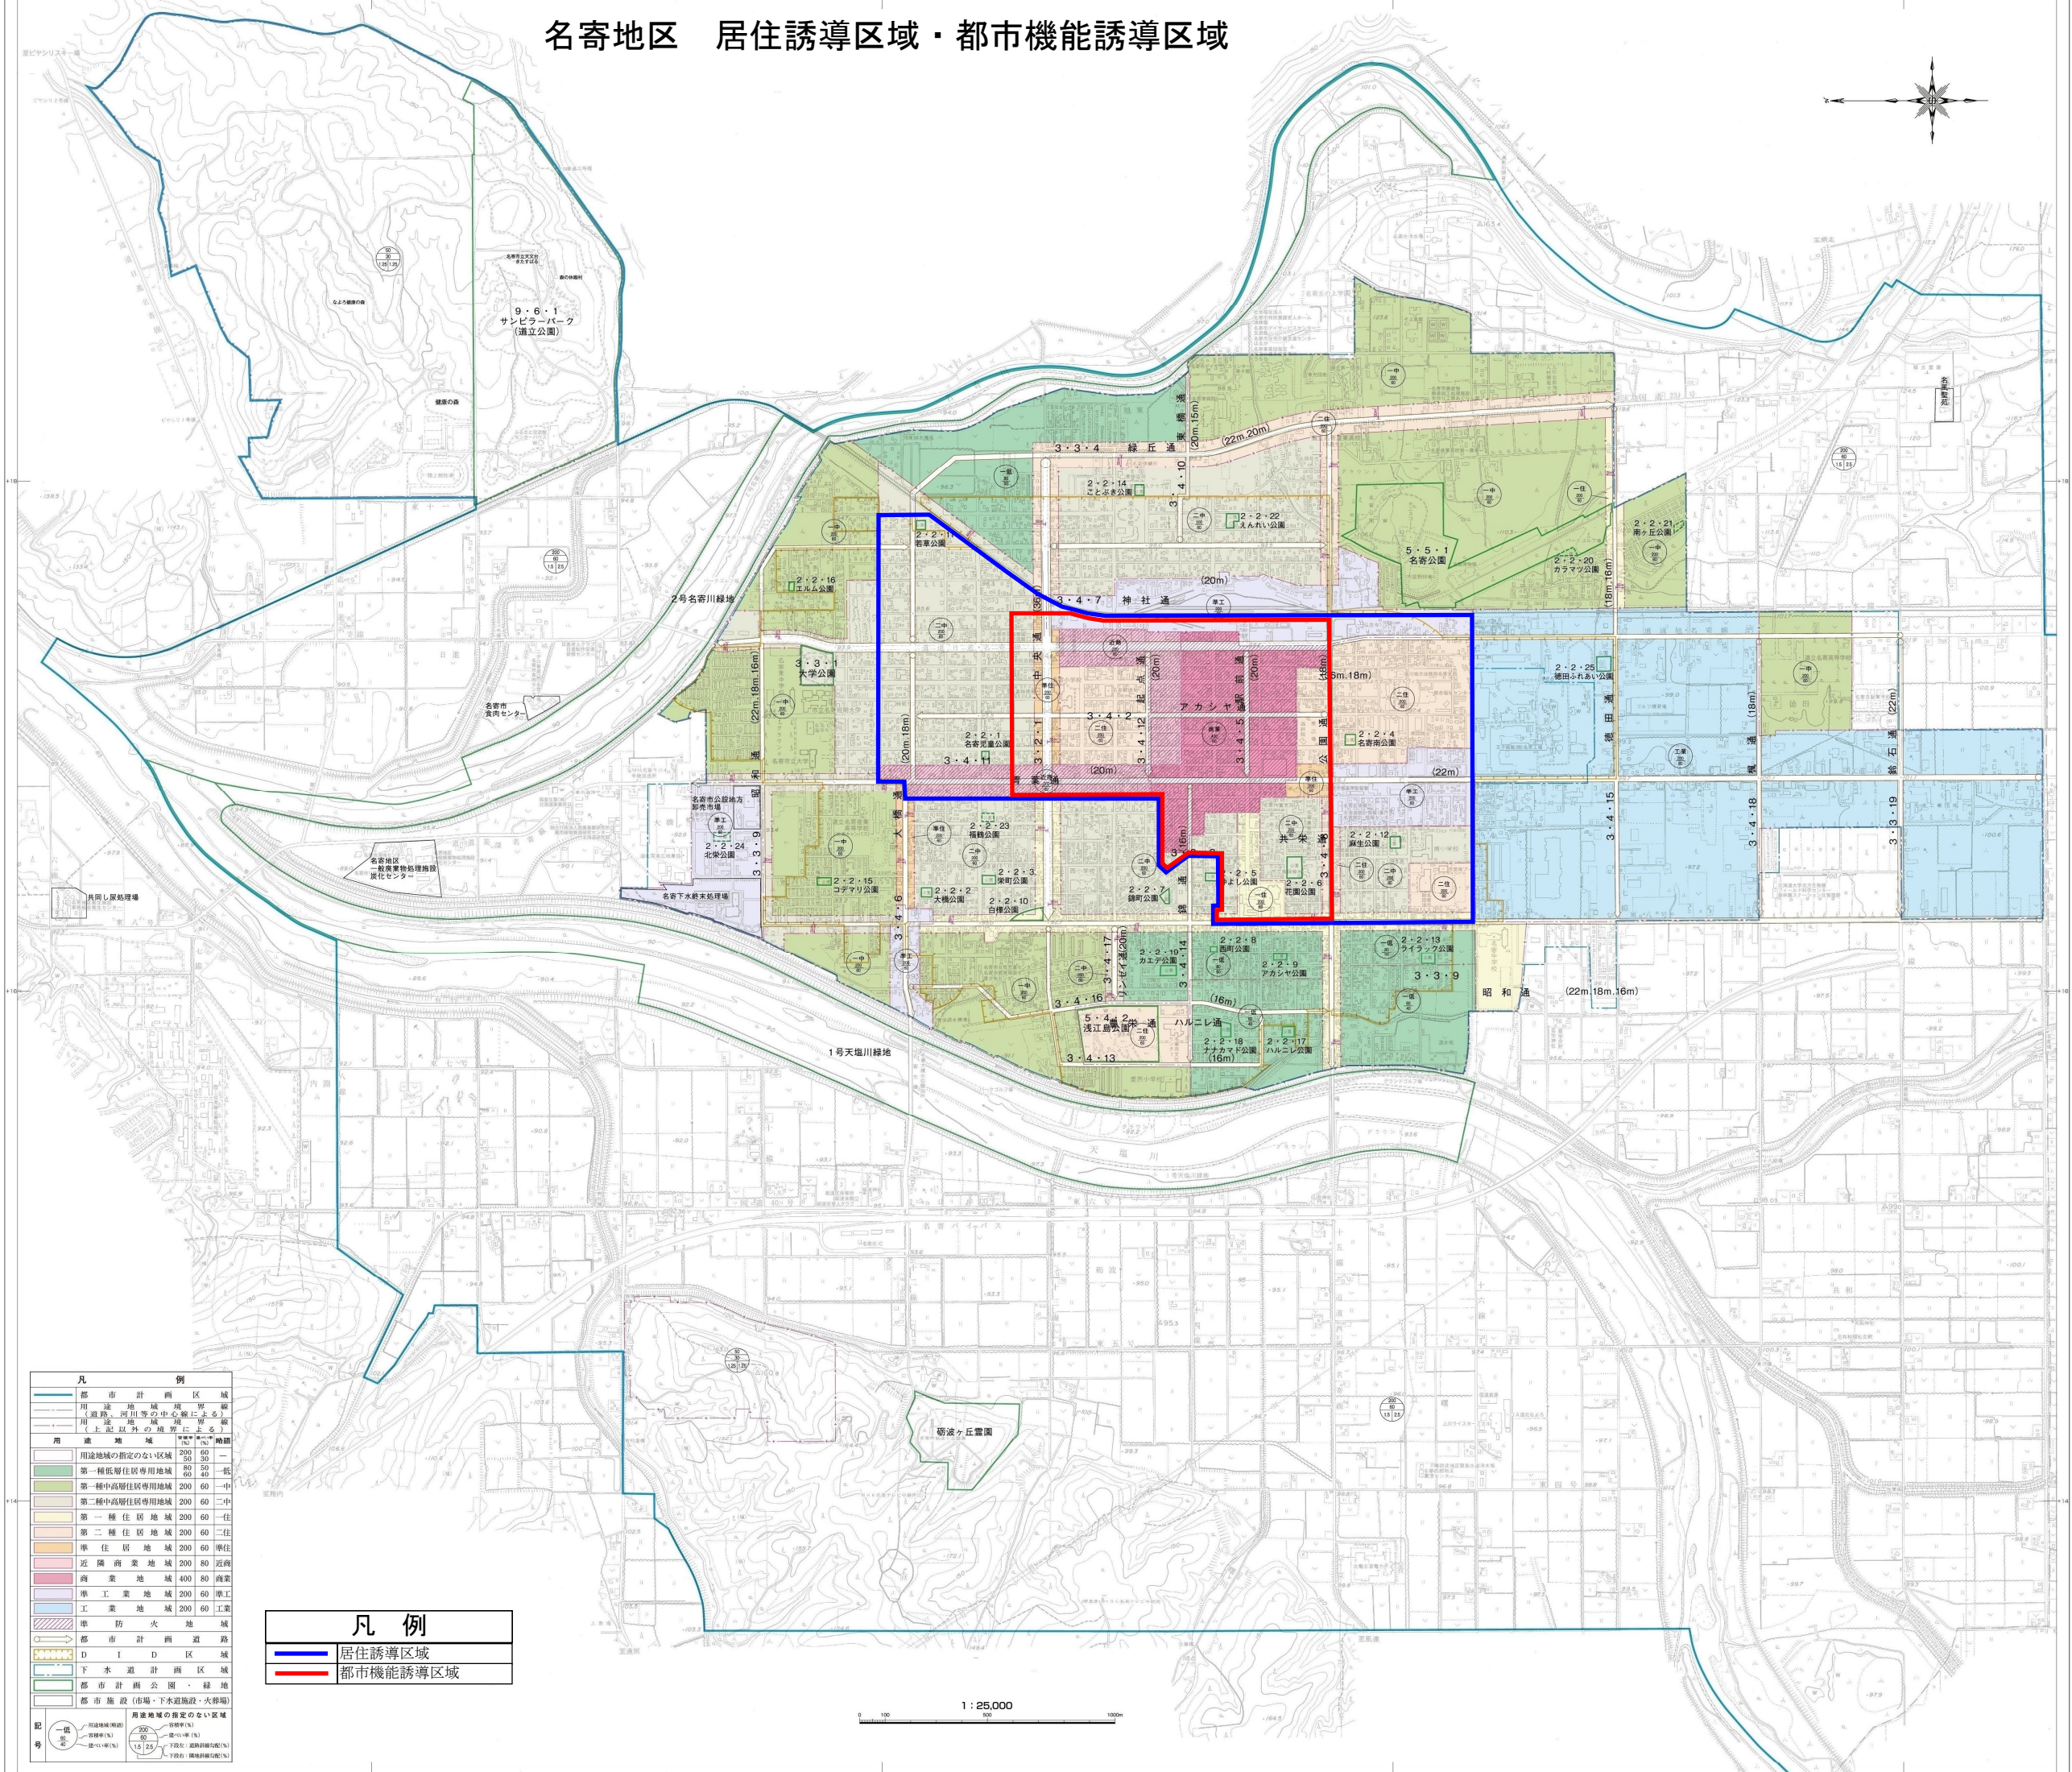


名寄地区 居住誘導区域・都市機能誘導区域

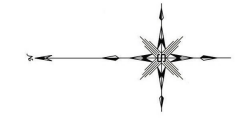

凡 例	
	都市計画区域
	居住誘導区域
	都市機能誘導区域
	用途地域
	第一種低層住居専用地域
	第一種中高層住居専用地域
	第二種中高層住居専用地域
	第一種住居地域
	第二種住居地域
	準住居地域
	近隣商業地域
	商業地域
	準工業地域
	工業地域
	準防火地域
	都市計画道路
	D I D 区域
	下水道計画区域
	都市計画公園・緑地
	都市施設(市場・下水道施設・火葬場)
	用途地域の指定のない区域
	第一種(低層)
	第二種(中高層)
	第一種(住居)
	第二種(住居)
	準住居
	近隣商業
	商業
	準工業
	工業
	準防火
	都市計画公園
	都市施設

凡 例	
	居住誘導区域
	都市機能誘導区域

1 : 25,000