


# 名寄都市計画 ごみ焼却場配置計画図

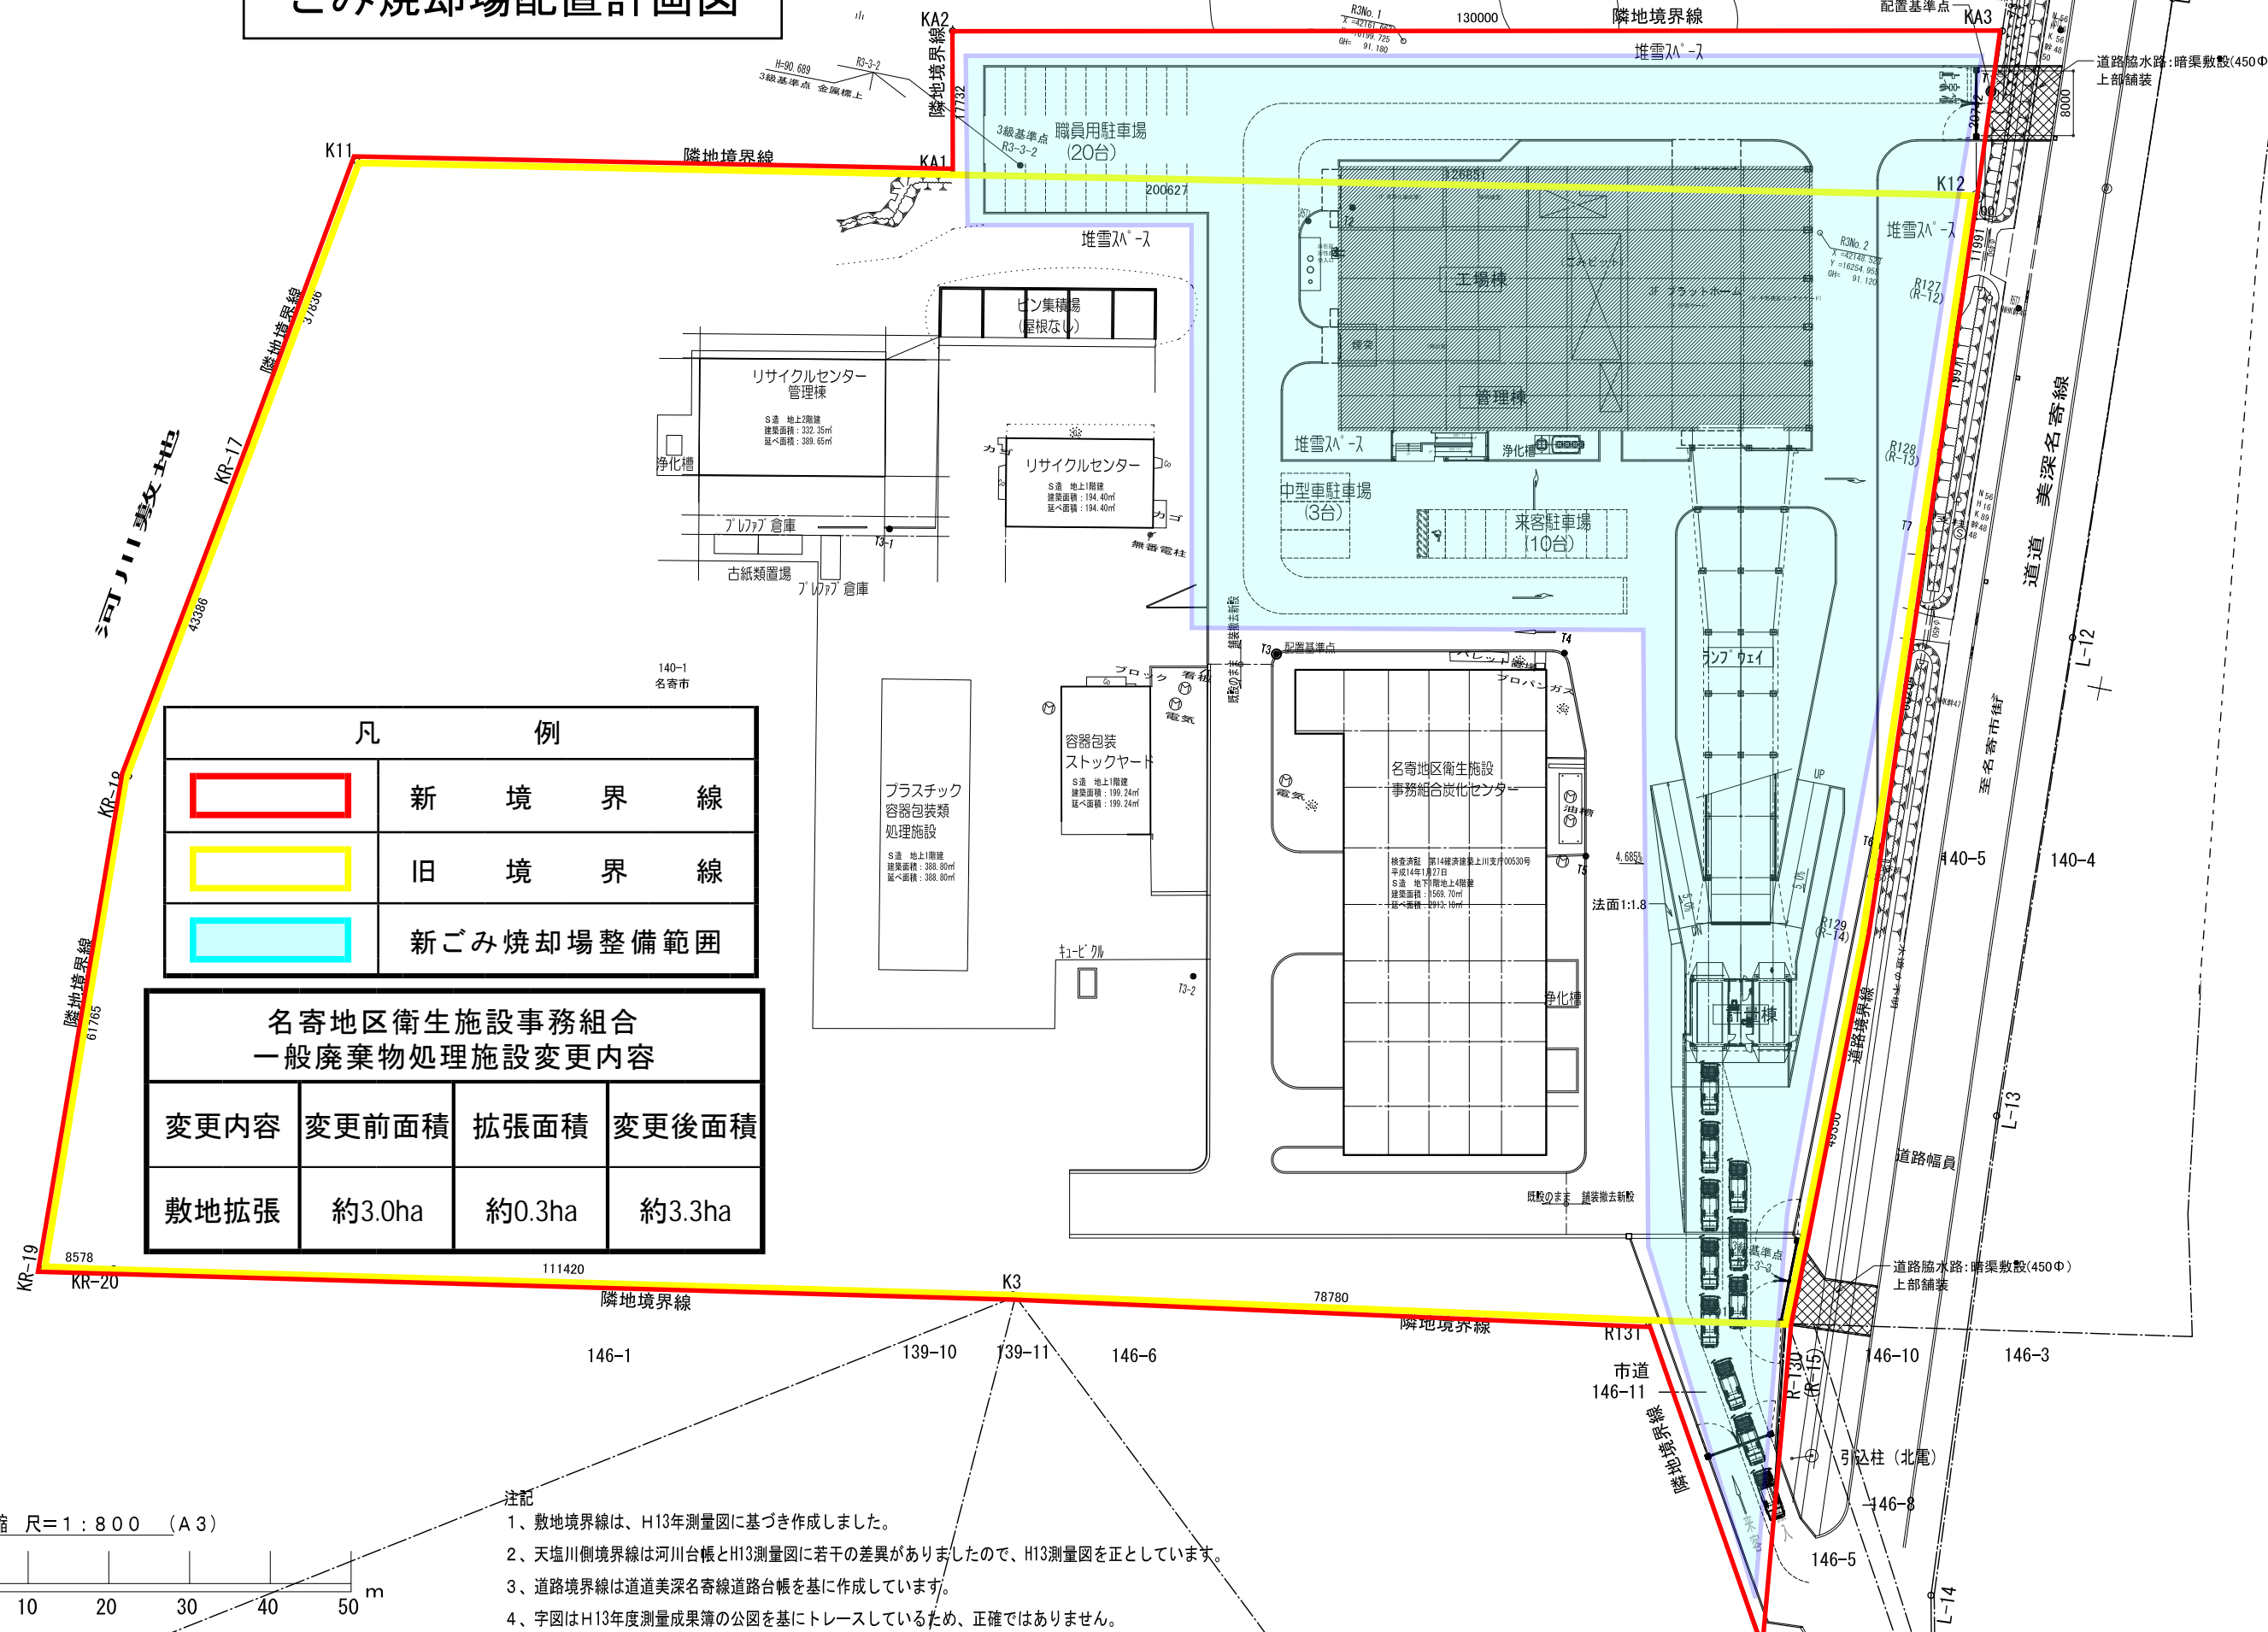

凡 例	
	新 境 界 線
	旧 境 界 線
	新ごみ焼却場整備範囲

名寄地区衛生施設事務組合 一般廃棄物処理施設変更内容			
変更内容	変更前面積	拡張面積	変更後面積
敷地拡張	約3.0ha	約0.3ha	約3.3ha

- 注記
- 敷地境界線は、H13年測量図に基づき作成しました。
  - 天塩川側境界線は河川台帳とH13測量図に若干の差異がありましたので、H13測量図を正としています。
  - 道路境界線は道道美深名寄線道路台帳を基に作成しています。
  - 字図はH13年度測量成果簿の公図を基にトレースしているため、正確ではありません。
  - 北側拡張範囲は令和5年10月の測量実測図を基に作成しています。

